



CONSTRUCTION D'UN ENSEMBLE RESIDENTIEL SEMI COLLECTIVE  
 SIS A CHOTRANA . TITRE FONCIER: 54939 TUNIS et 11110 ARIANA

# RESIDENCE ASWAR EL GOLF

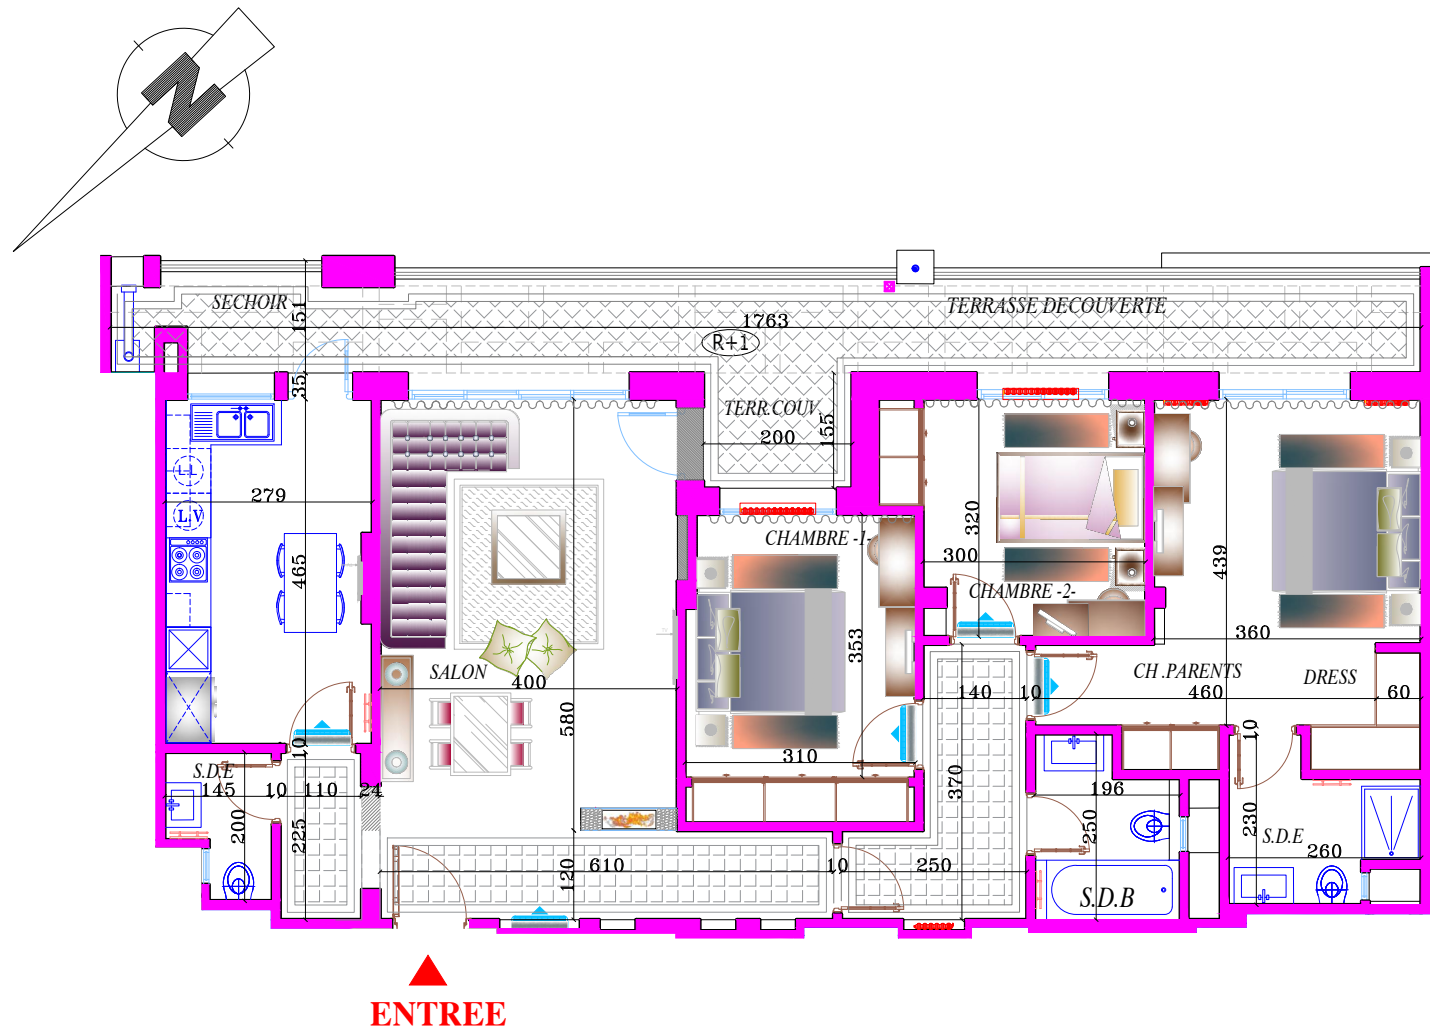

L'ACQUEREUR

LE PROMOTEUR

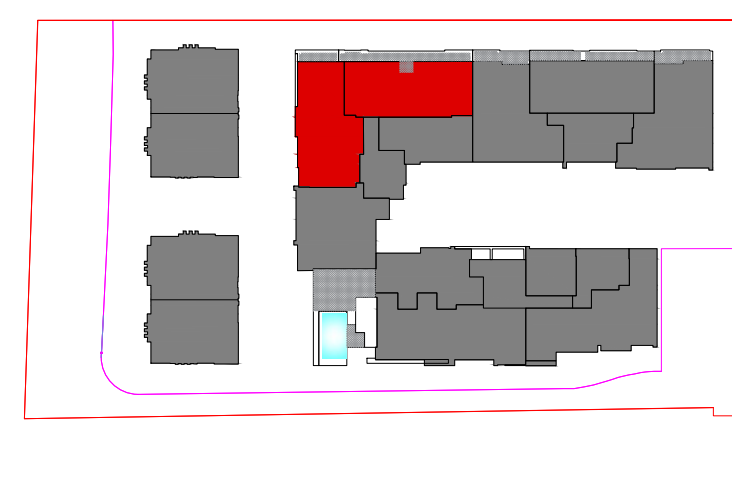

Niveau : DEUXIEME ETAGE  
 APPART. (C 22)  
 Type : S+3  
 S.Couv.+part.intidivise : 149.00m<sup>2</sup>  
 Terrasse Decouverte : 26.50m<sup>2</sup>

Maitre d'ouvrage: SOCIETE EL ASSWAR DE PROMOTION IMMOBILIERE

AVENUE 14 JANVIER.IMMEUBLE ESSOUR M3.SFAX EL JADIDA.3003 SFAX  
 TEL: 74.406.179-FAX: 74.402.821.Email: info.essour@laposte.net

Ech 1/100

Maitre d'oeuvre : ABID NIZAR Rue la Feuille d'érable, les berges du lac II, 1053 TUNIS Résidence "OMEGA CENTER" C25 7ème étage TEL:71.268.384\_71.268.385 FAX:71.268.387 Email: nizabid.arch@planet.tn

MOALLA FIRAS AVENUE 14 JANVIER IMMEUBLE ESSOUR M1.3003 SFAX TEL/FAX: (74) 417.275- Email: moalla.firas@yahoo.com